




说明:
1、拆除10KV线路JKLGJ-70 0.459km (档距) 合计1.377km (线长) ;
2、拆除190*1.5m电杆3基;
3、拆除横担6块。

123456

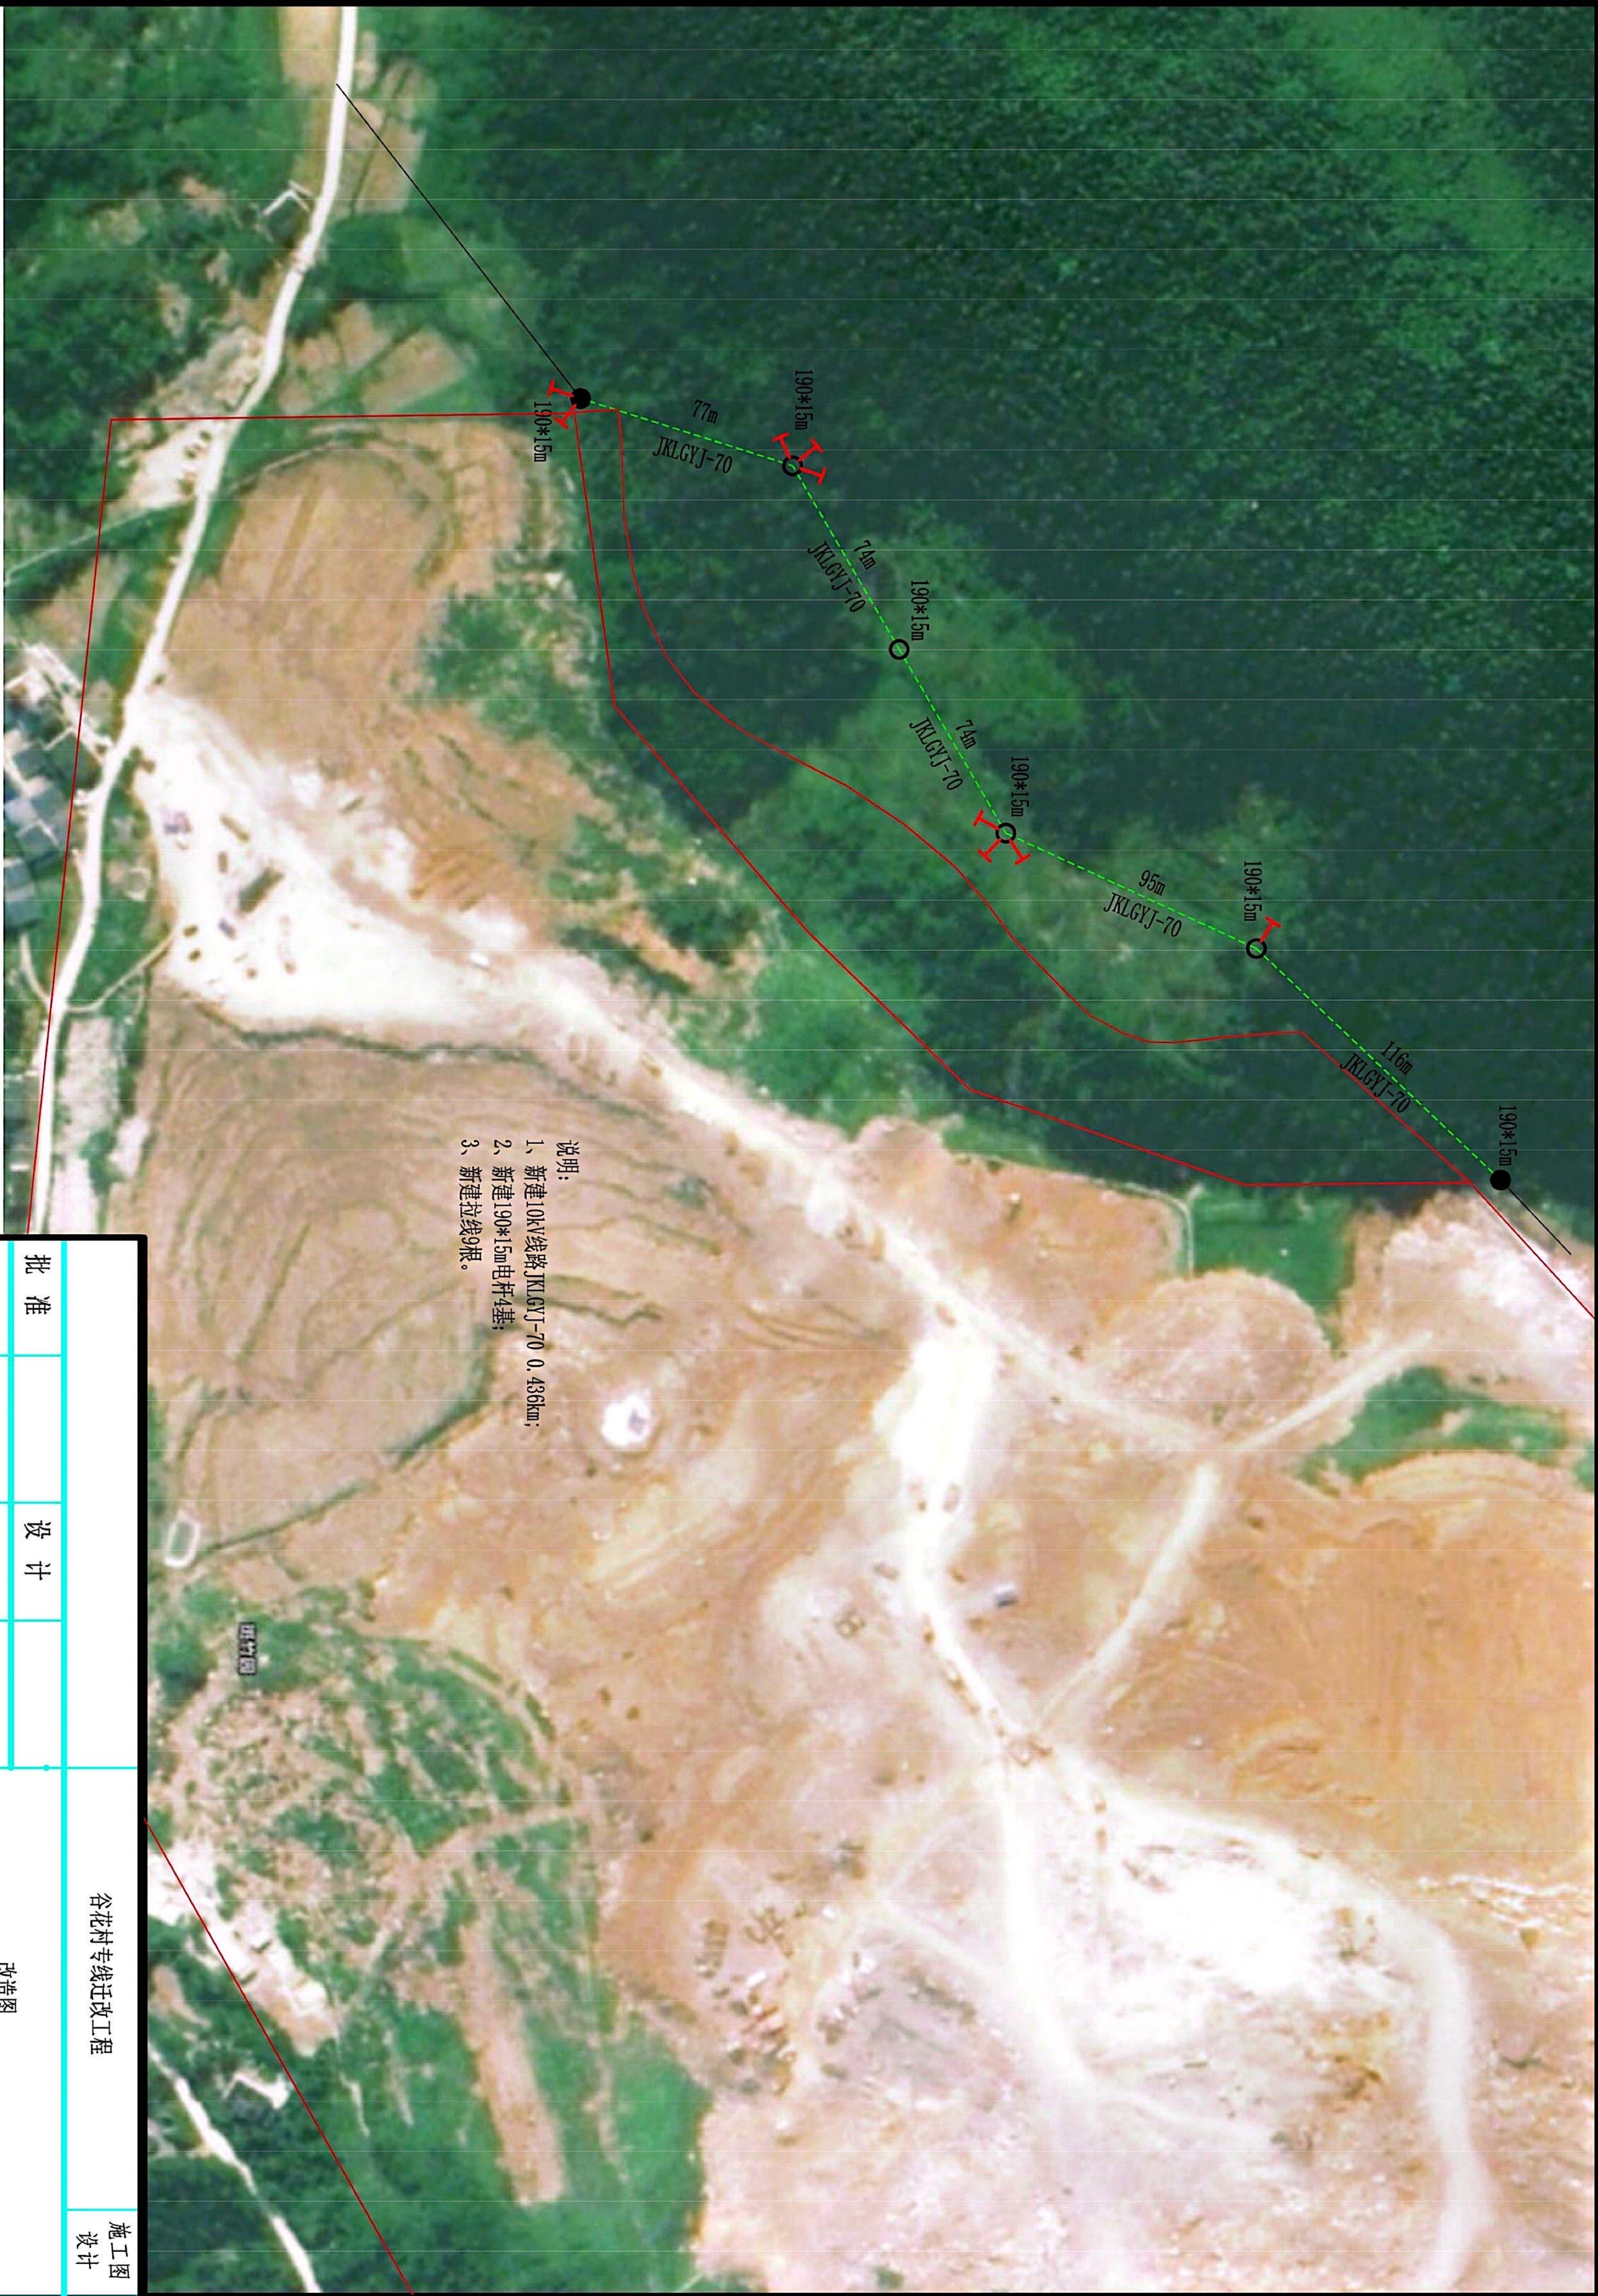

说明：
1、新建10kV线路JKLGYJ-70 0.436km；
2、新建190*15m电杆4基；
3、新建拉线2根。

谷花村专线迁改工程
施工图设计

改造图

批准		设计	
审核		比例	
校核		日期	

图号

123456